

Demande Préalable de Travaux

Ce document est anonymisé et incomplet, afin de protéger le projet ainsi que les informations personnelles du client. Ce document à pour but de vous présenter mon travail.


Octobre 2023

Demande préalable de travaux


Réalisation d'une piscine




Maître d'ouvrage :

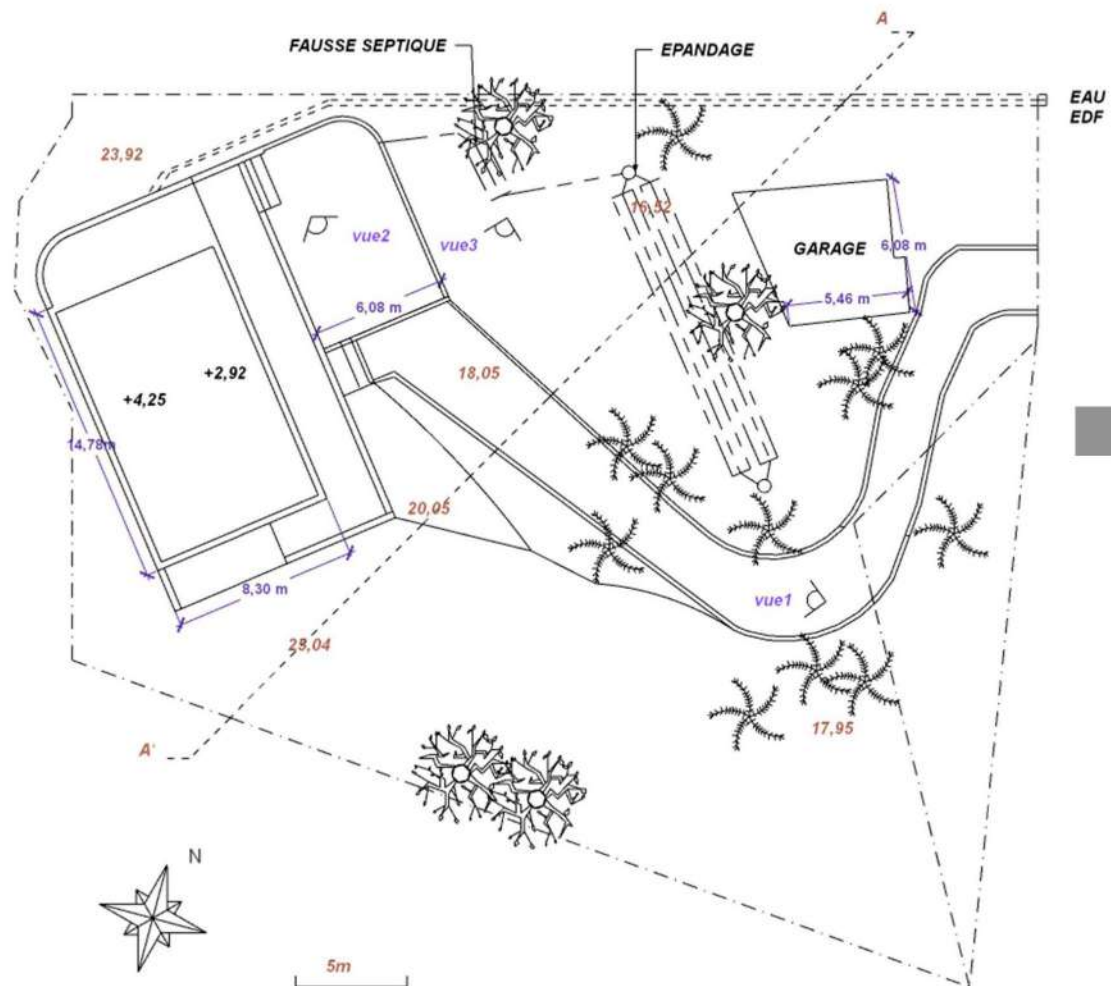

MILLOT Frédérique	PLAN DE MASSE DE L'EXISTANT	Ech. : 1/200
Ces plans sont des plans d'études. Ils ne peuvent en aucun cas être utilisés pour l'exécution des travaux		Date d'édition : 13 /09/2023

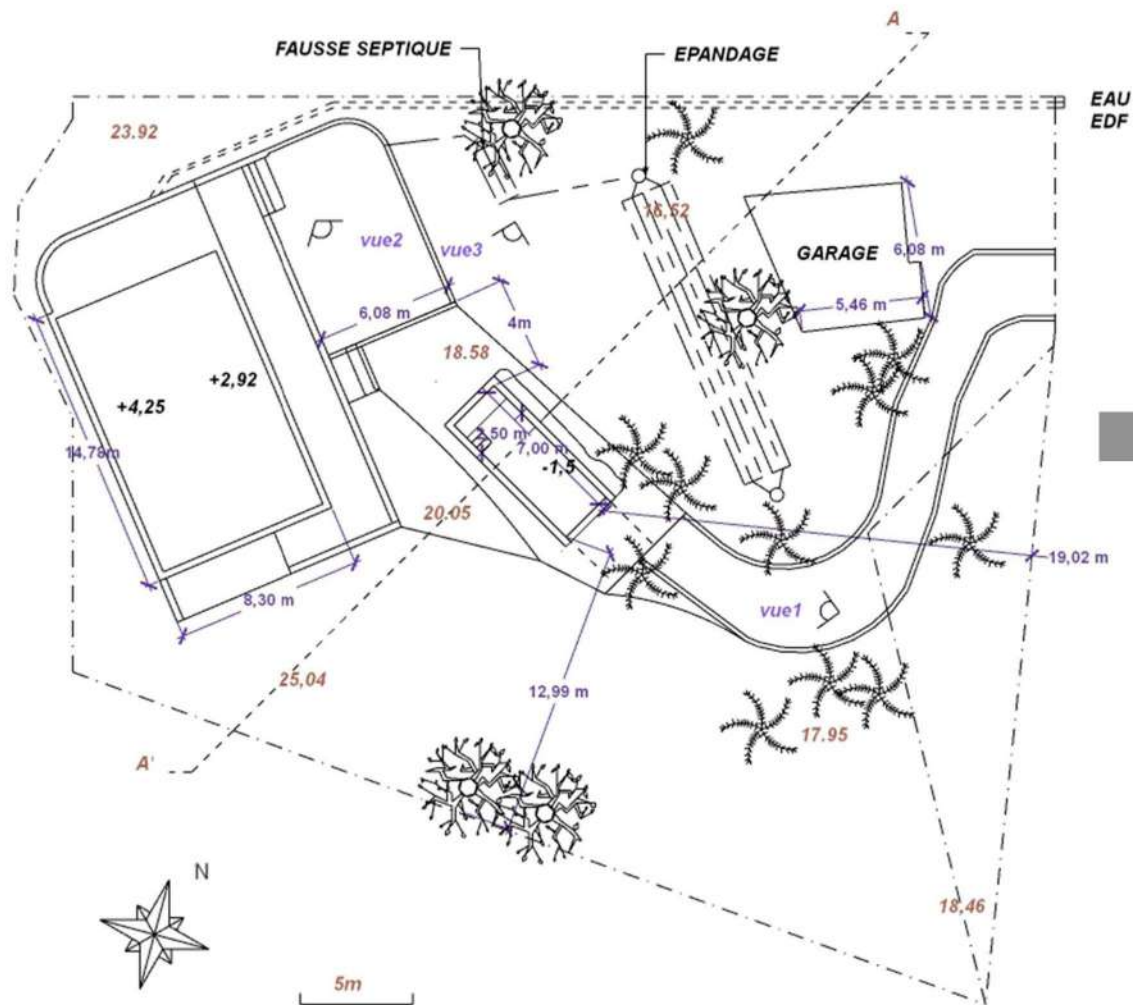

MILLOT Frédérique	PLAN DE MASSE DU PROJET	Ech. : 1/200
Ces plans sont des plans d'études. Ils ne peuvent en aucun cas être utilisés pour l'exécution des travaux		Date d'édition : 13/09/2023

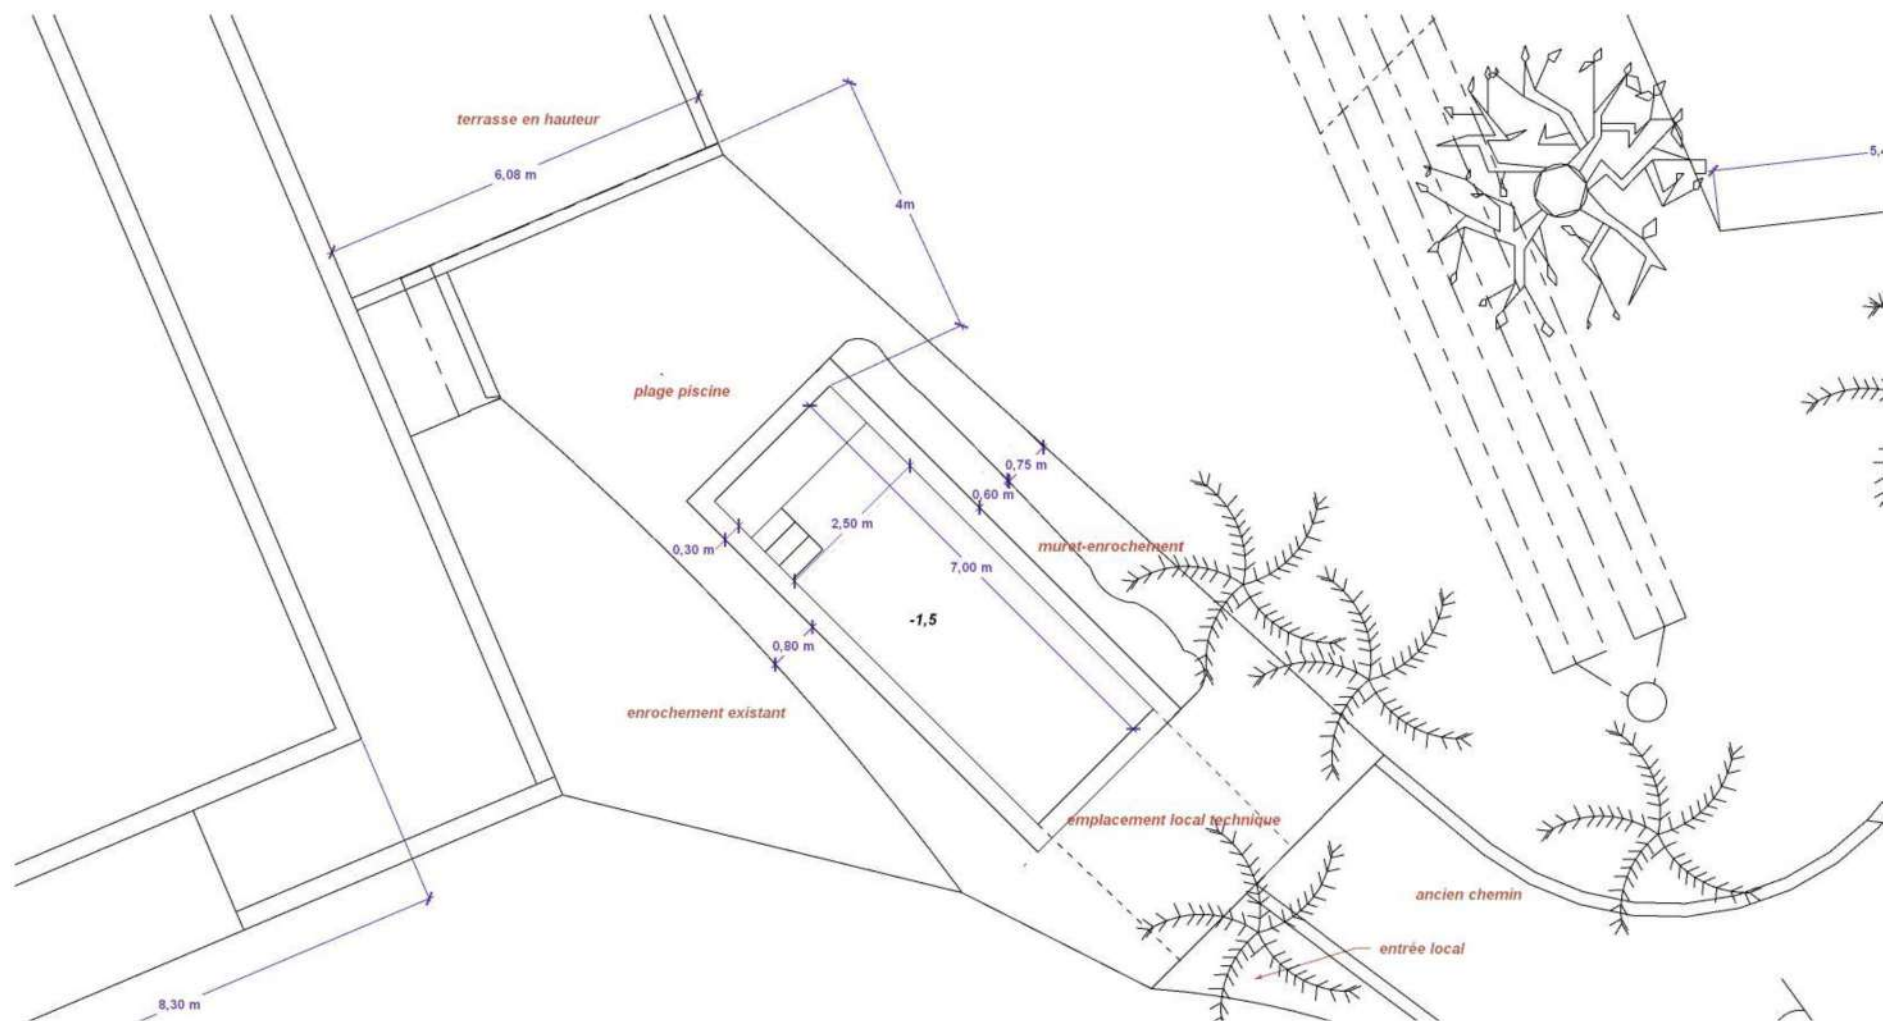


MILLOT Frédérique

ZOOM SUR LE PROJET


Ech. : 1/100

Ces plans sont des plans d'études. Ils ne peuvent en aucun cas être utilisés pour l'exécution des travaux

Date d'édition :
13/09/2023

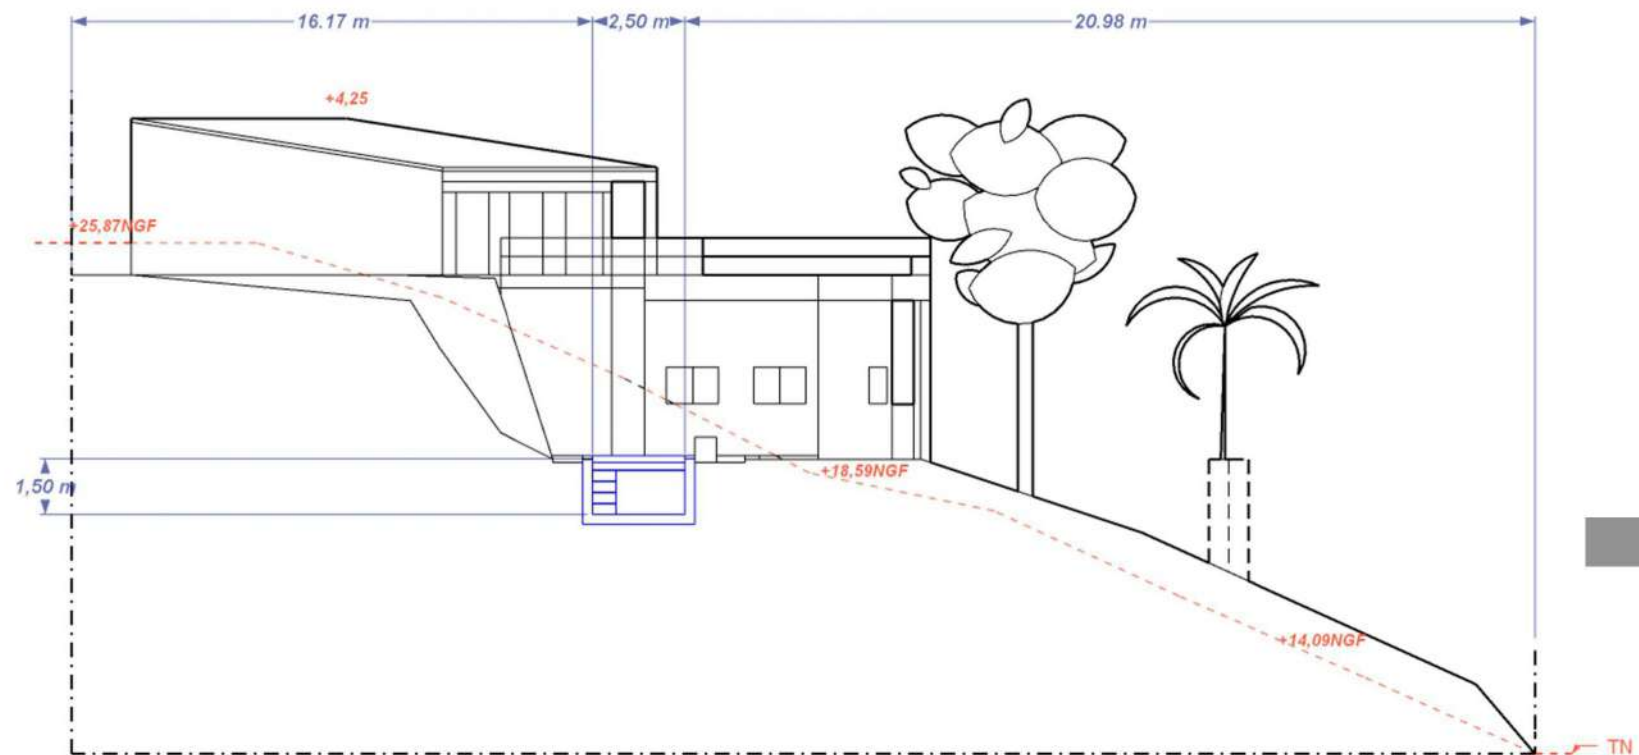


MILLOT Frédérique	COUPE AA'	Ech. : 1/125
Ces plans sont des plans d'études. Ils ne peuvent en aucun cas être utilisés pour l'exécution des travaux		Date d'édition : 10/10/2023

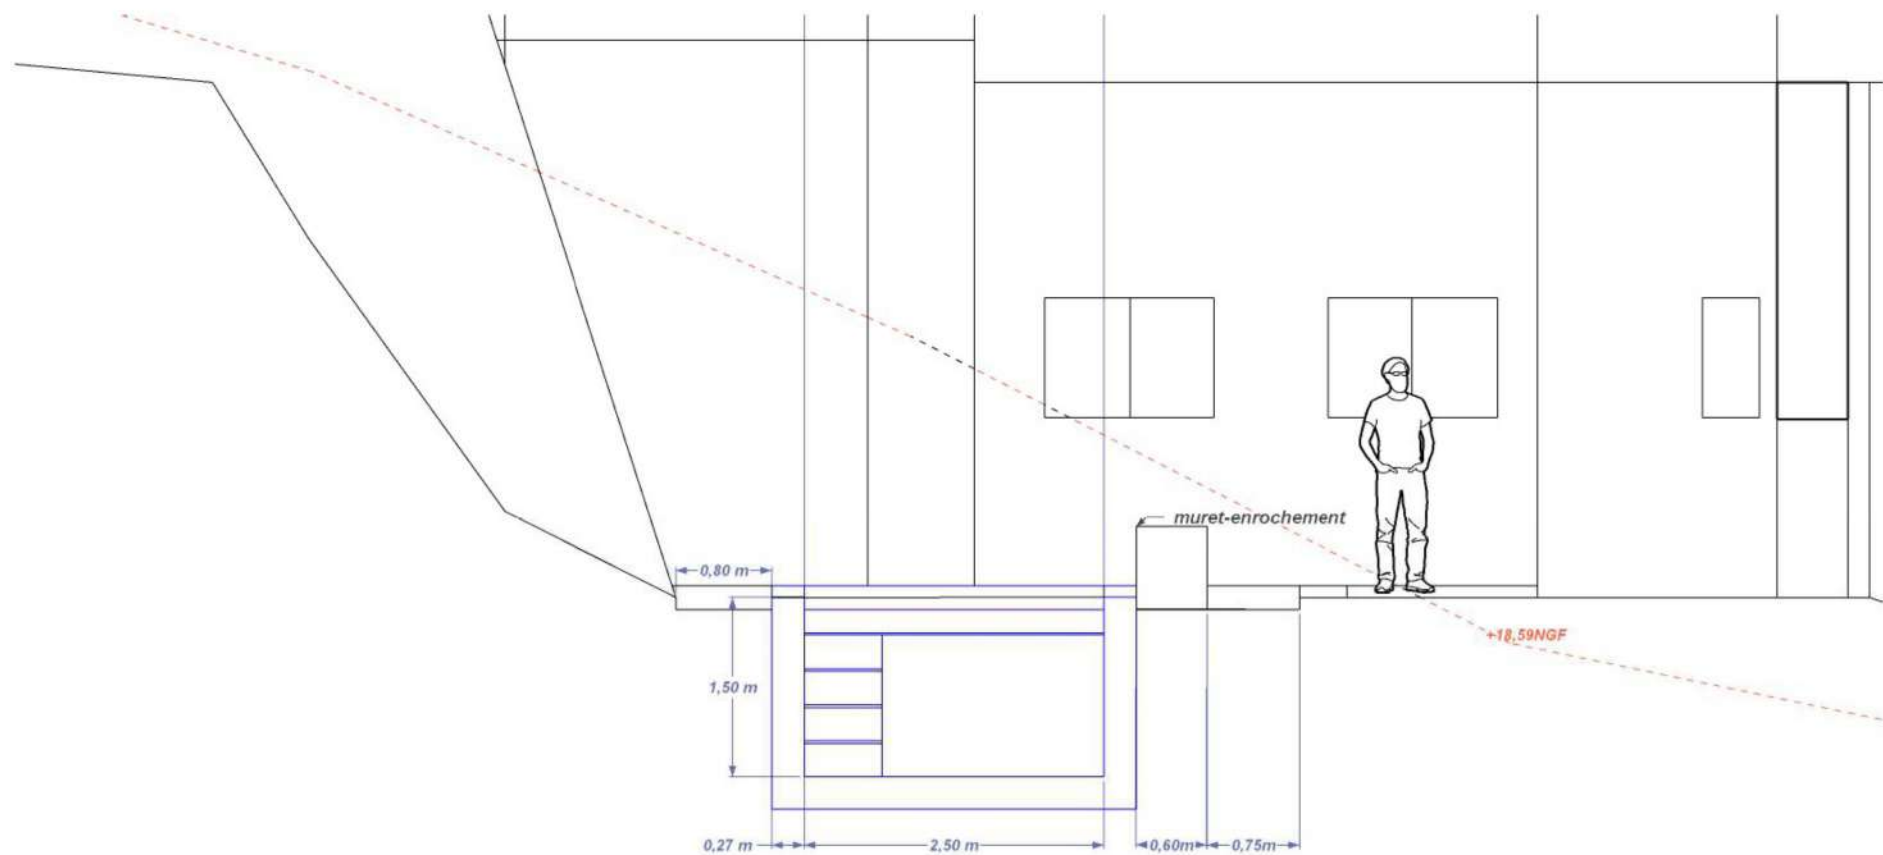


MILLOT Frédérique	ZOOM SUR LE PROJET COUPE AA'	Ech. :1/75
Ces plans sont des plans d'études. Ils ne peuvent en aucun cas être utilisés pour l'exécution des travaux		Date d'édition : 10/10/2023




MILLOT Frédérique	REPRESENTATION DE L'ASPECT EXTERIEUR	Ech. :-
Ces plans sont des plans d'études. Ils ne peuvent en aucun cas être utilisés pour l'exécution des travaux		Date d'édition : 10/10/2023

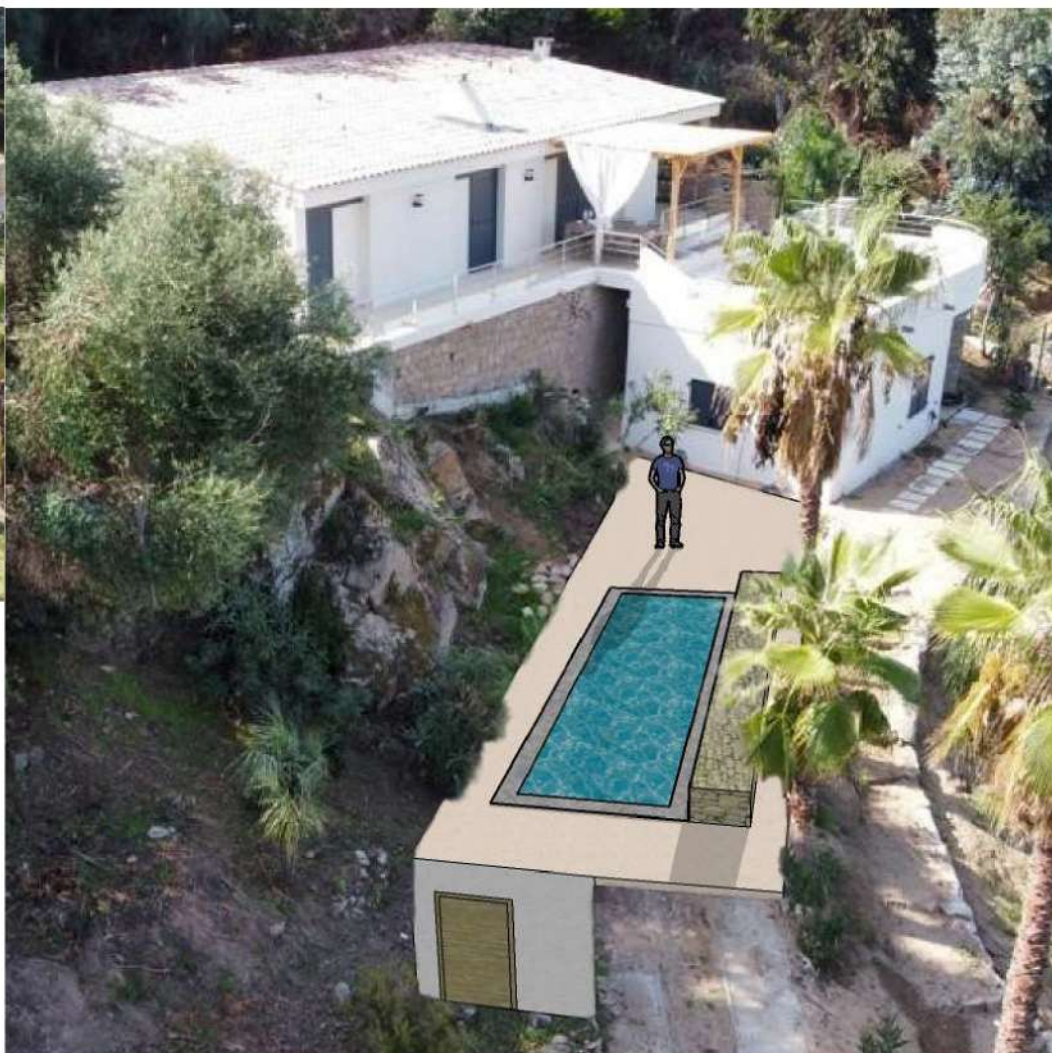

MILLOT Frédérique	DOCUMENT GRAPHIQUE D'INSERTION PAYSAGERE	Ech. : -
Ces plans sont des plans d'études. Ils ne peuvent en aucun cas être utilisés pour l'exécution des travaux		Date d'édition : 10/10/2023

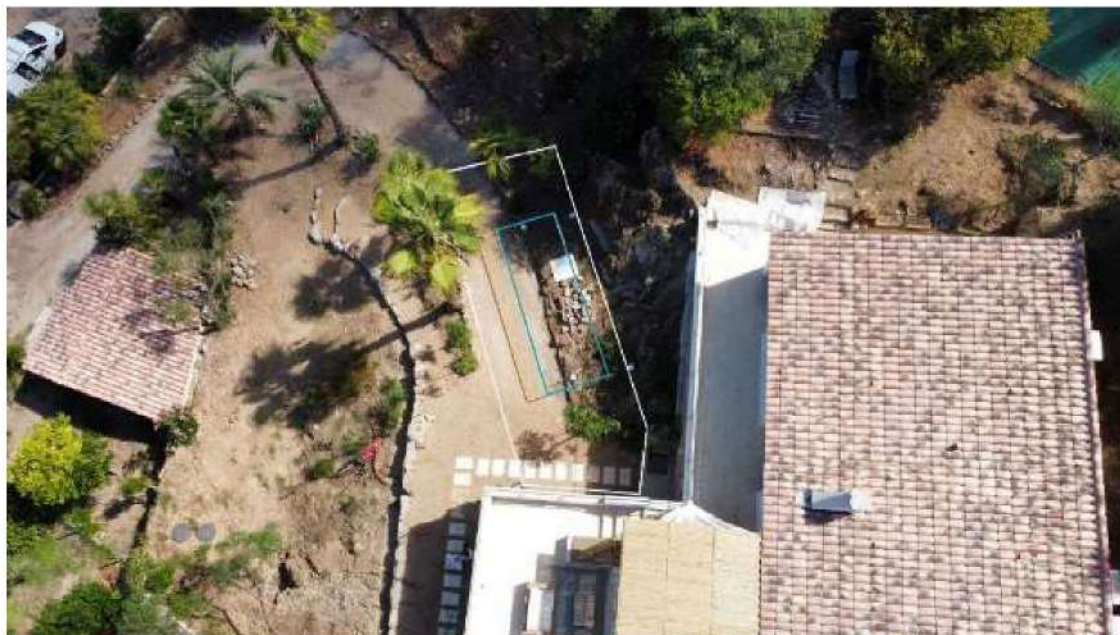

MILLOT Frédérique	PHOTOGRAPHIE ENVIRONNEMENT PROCHE	Ech. : -
Ces plans sont des plans d'études. Ils ne peuvent en aucun cas être utilisés pour l'exécution des travaux		Date d'édition : 12/09/2023

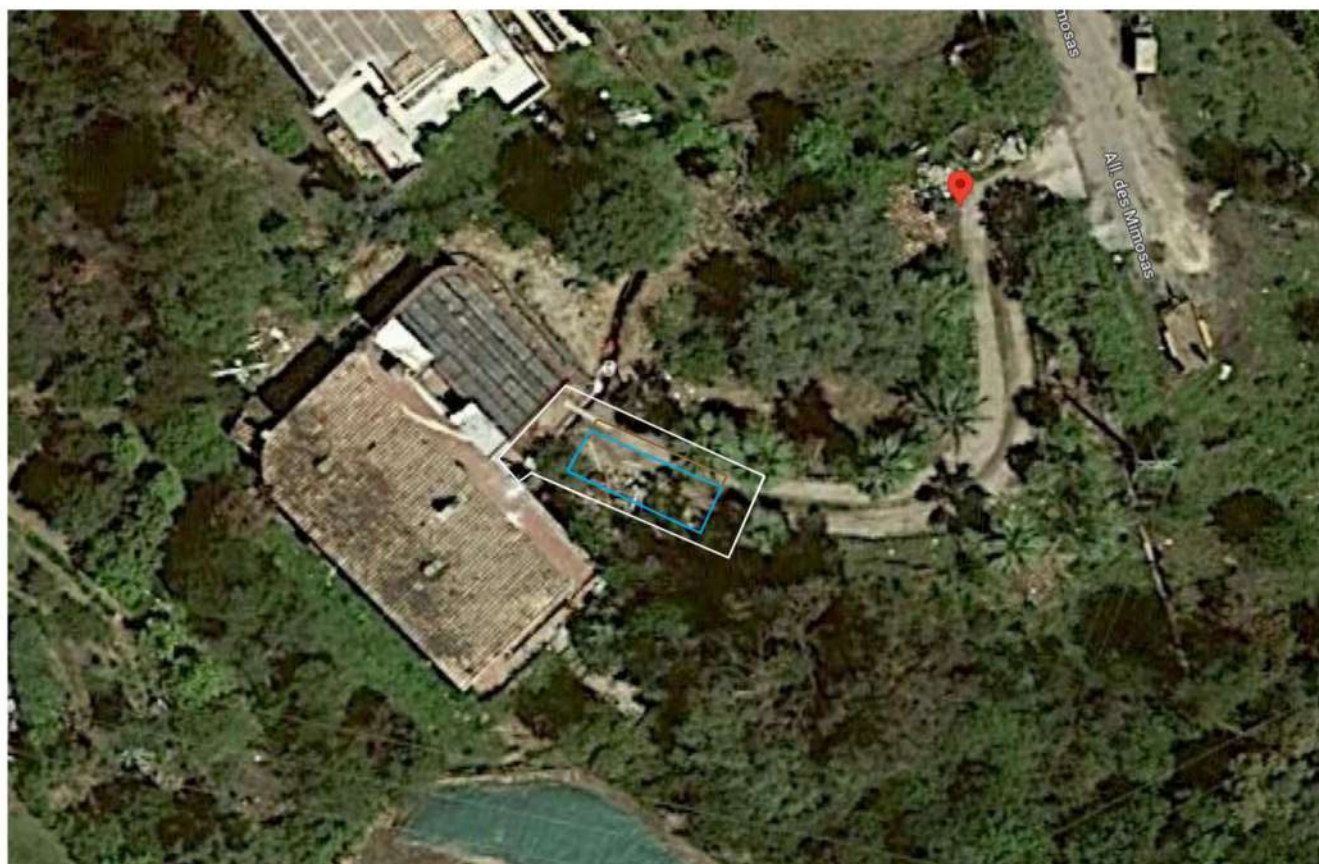

MILLOT Frédérique	PHOTOGRAPHIE ENVIRONNEMENT LOINTAIN	Ech. : -
Ces plans sont des plans d'études. Ils ne peuvent en aucun cas être utilisés pour l'exécution des travaux		Date d'édition : 12/09/2023