


Juillet 2023

Demande préalable de travaux Réalisation d'une piscine

Département des Bouches-du-Rhône




N°	Nomenclature	Ech.	Date
DP1	Plan de situation	1/10 000	05/07/2023
DP2	Plan de masse	1/300	05/07/2023
DP3	Plan de coupe	1/125	05/07/2023
DP5	Insertion paysagère, représentation de l'aspect extérieur	-	05/07/2023

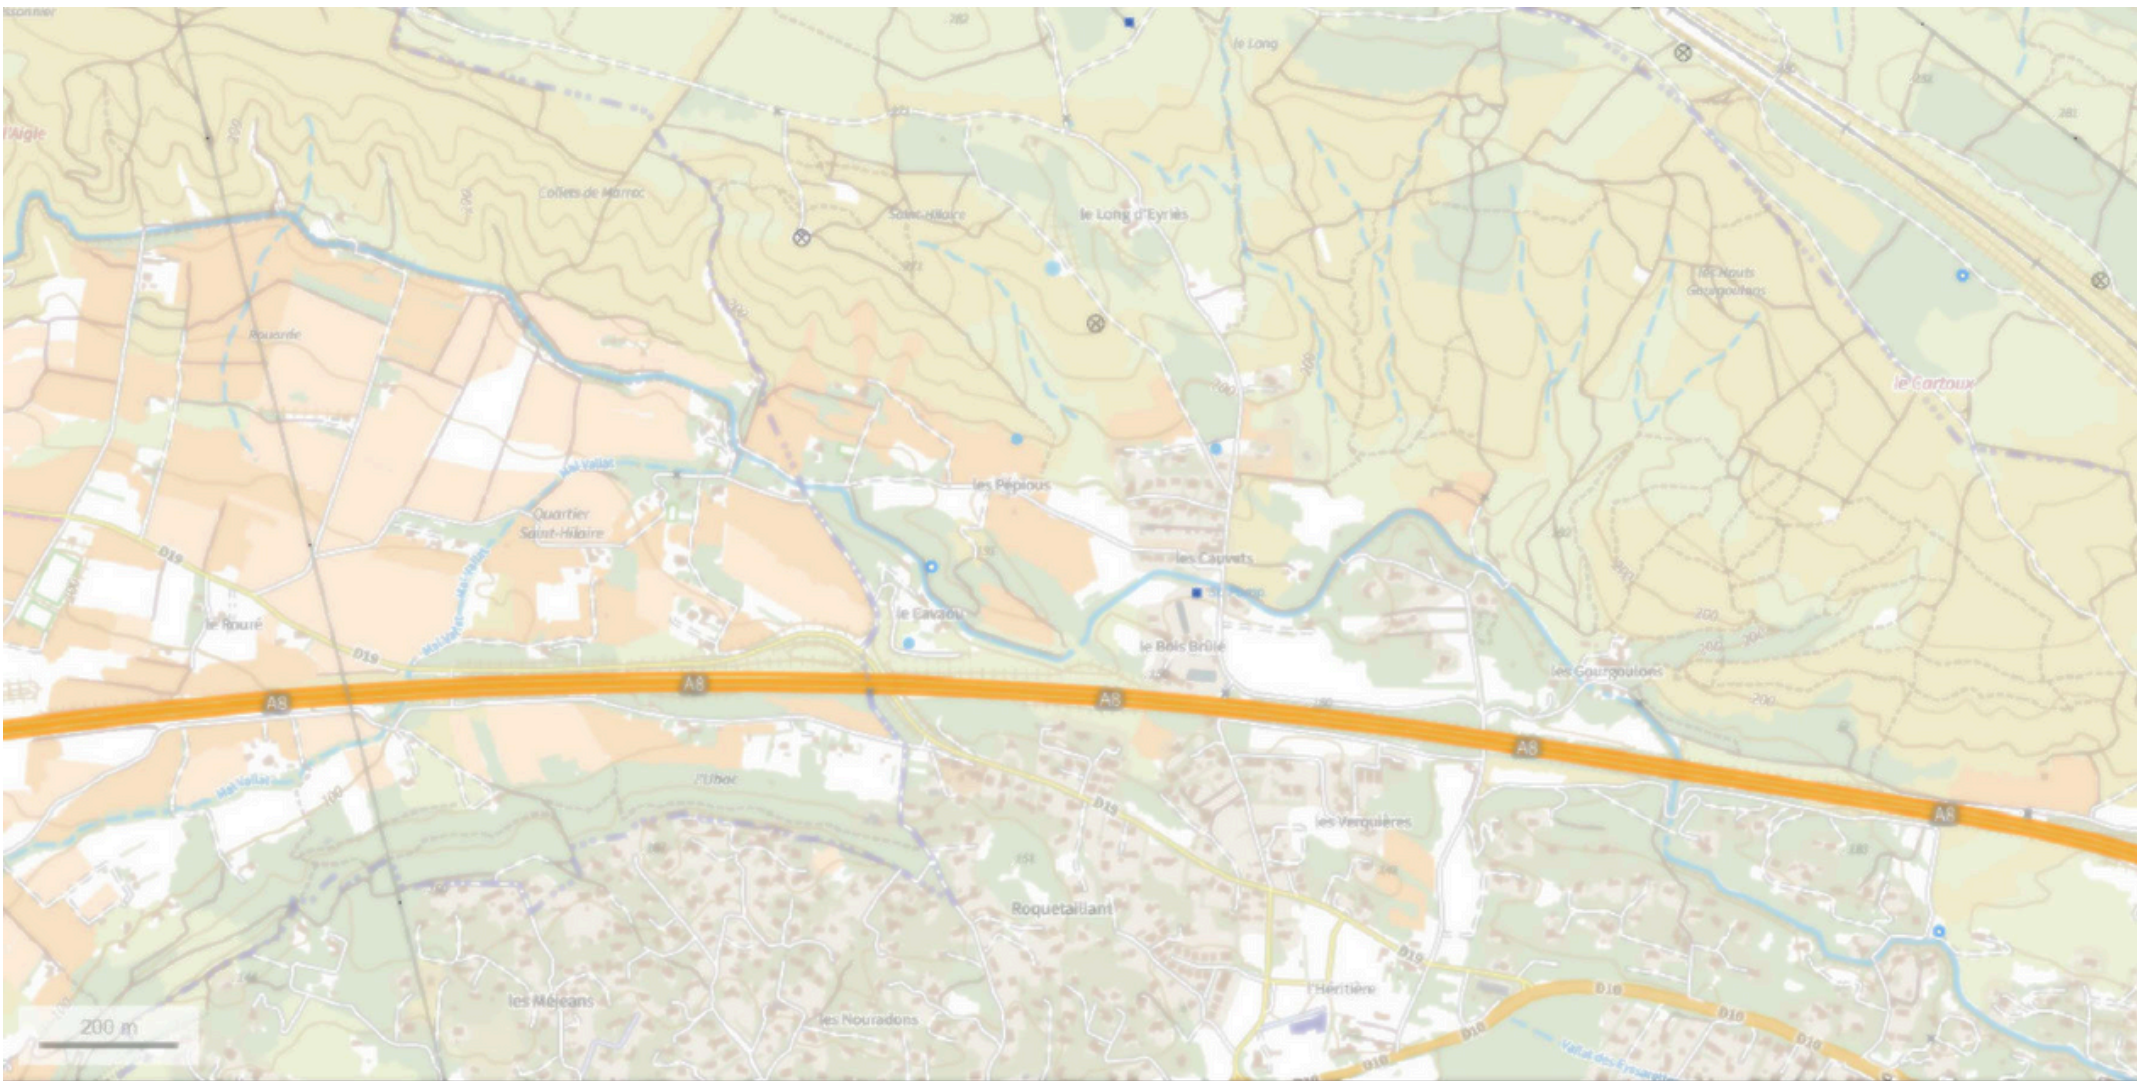


Plan de situation 1/10 000e - Extrait de carte IGN issue du site www.geoportail.com


		DP1
MILLOT Frédérique	PLAN DE SITUATION	Ech. :1/10 000
Ces plans sont des plans d'études. Ils ne peuvent en aucun cas être utilisés pour l'exécution des travaux		Date d'édition : 05/07/2023

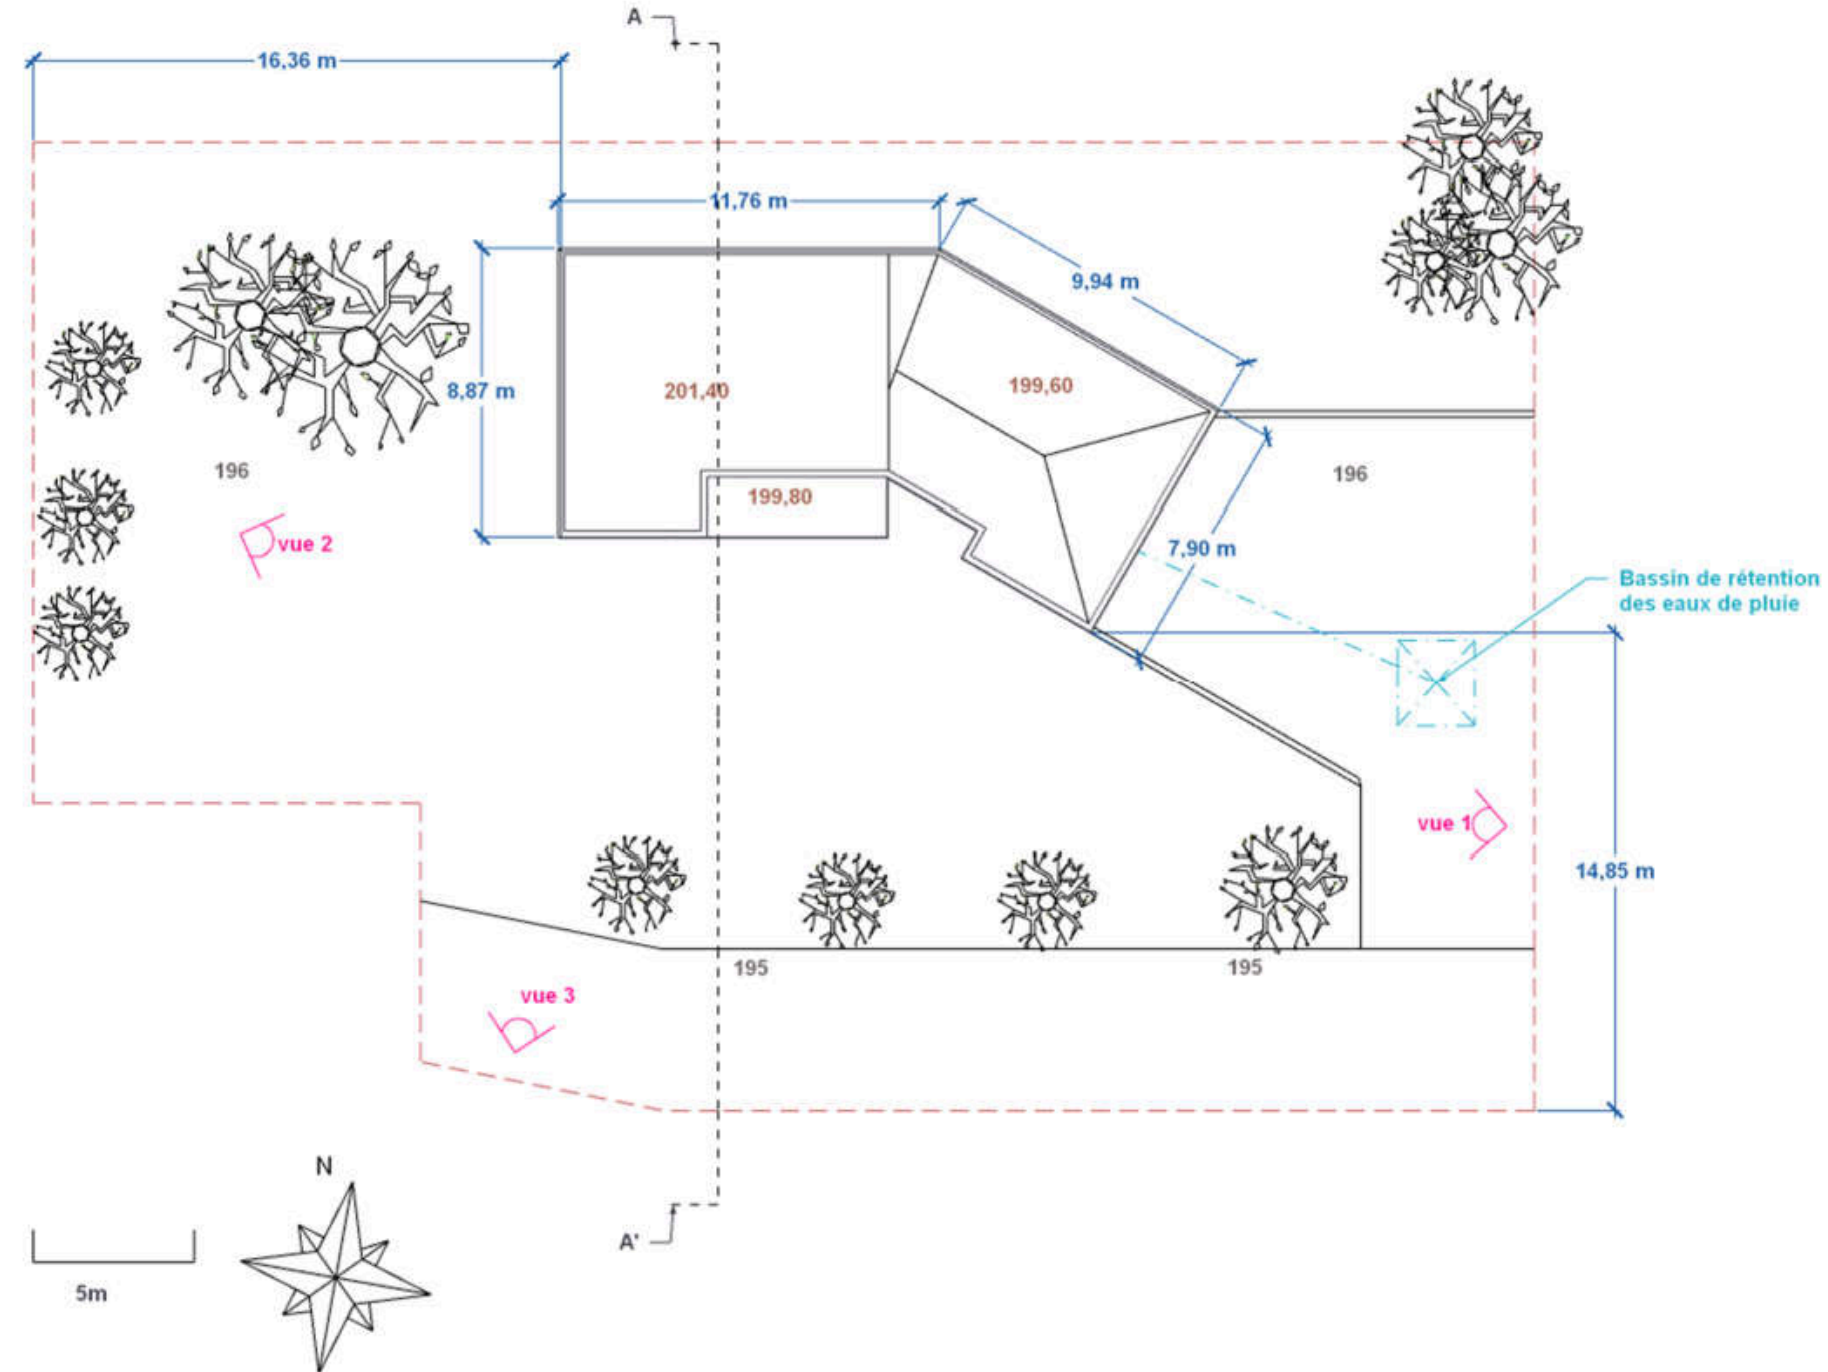


		-
MILLOT Frédérique	PLAN DE MASSE DE L'EXISTANT	Ech. :1/300
Ces plans sont des plans d'études. Ils ne peuvent en aucun cas être utilisés pour l'exécution des travaux		Date d'édition : 05/07/2023

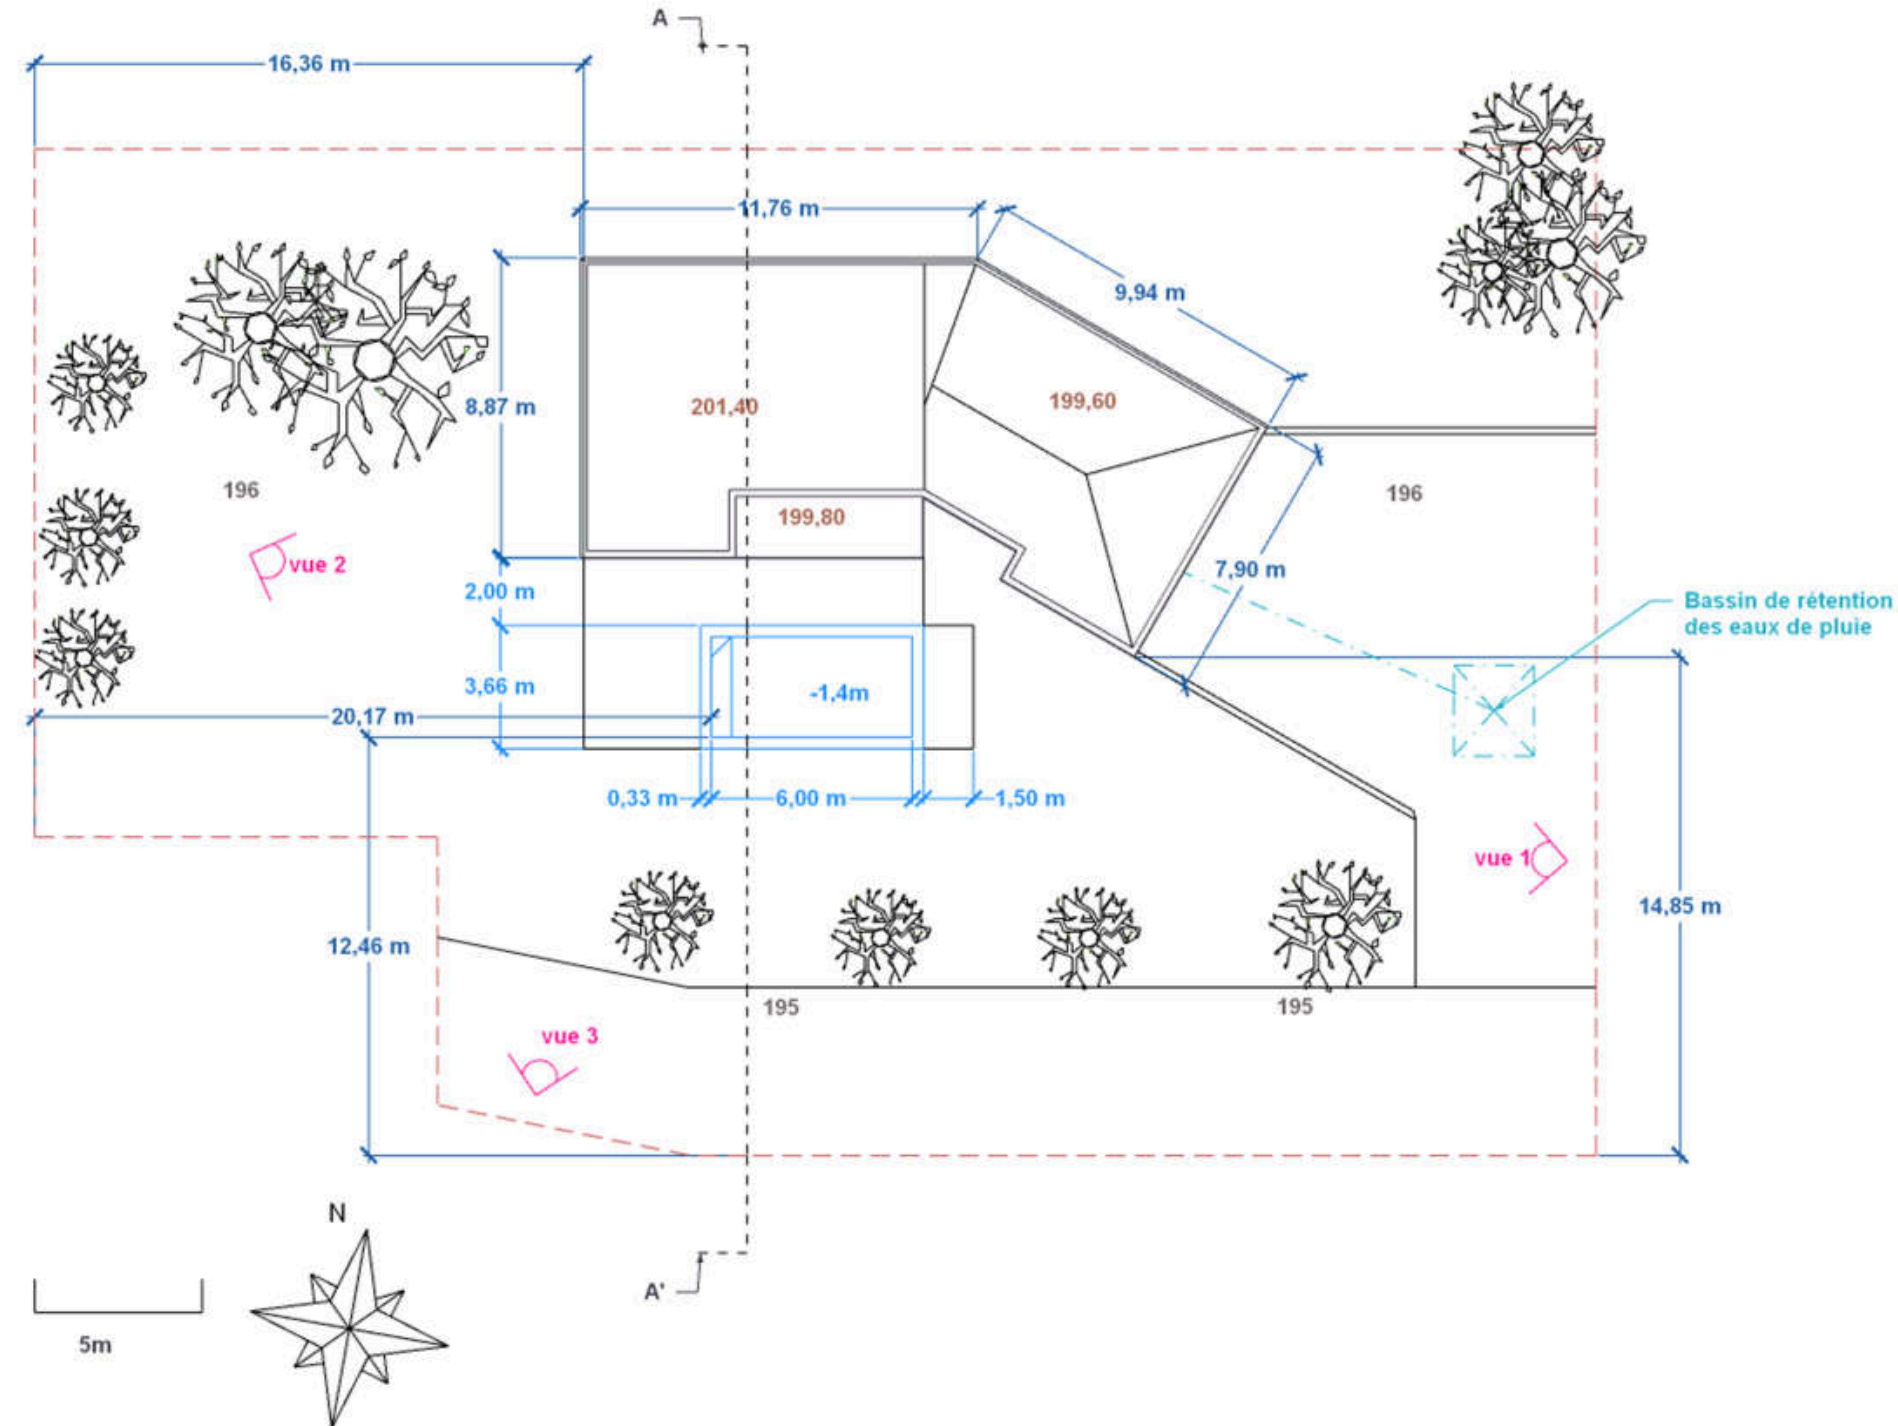


		DP2
MILLOT Frédérique	PLAN DE MASSE DU PROJET	Ech. :1/300
Ces plans sont des plans d'études. Ils ne peuvent en aucun cas être utilisés pour l'exécution des travaux		Date d'édition : 05/07/2023

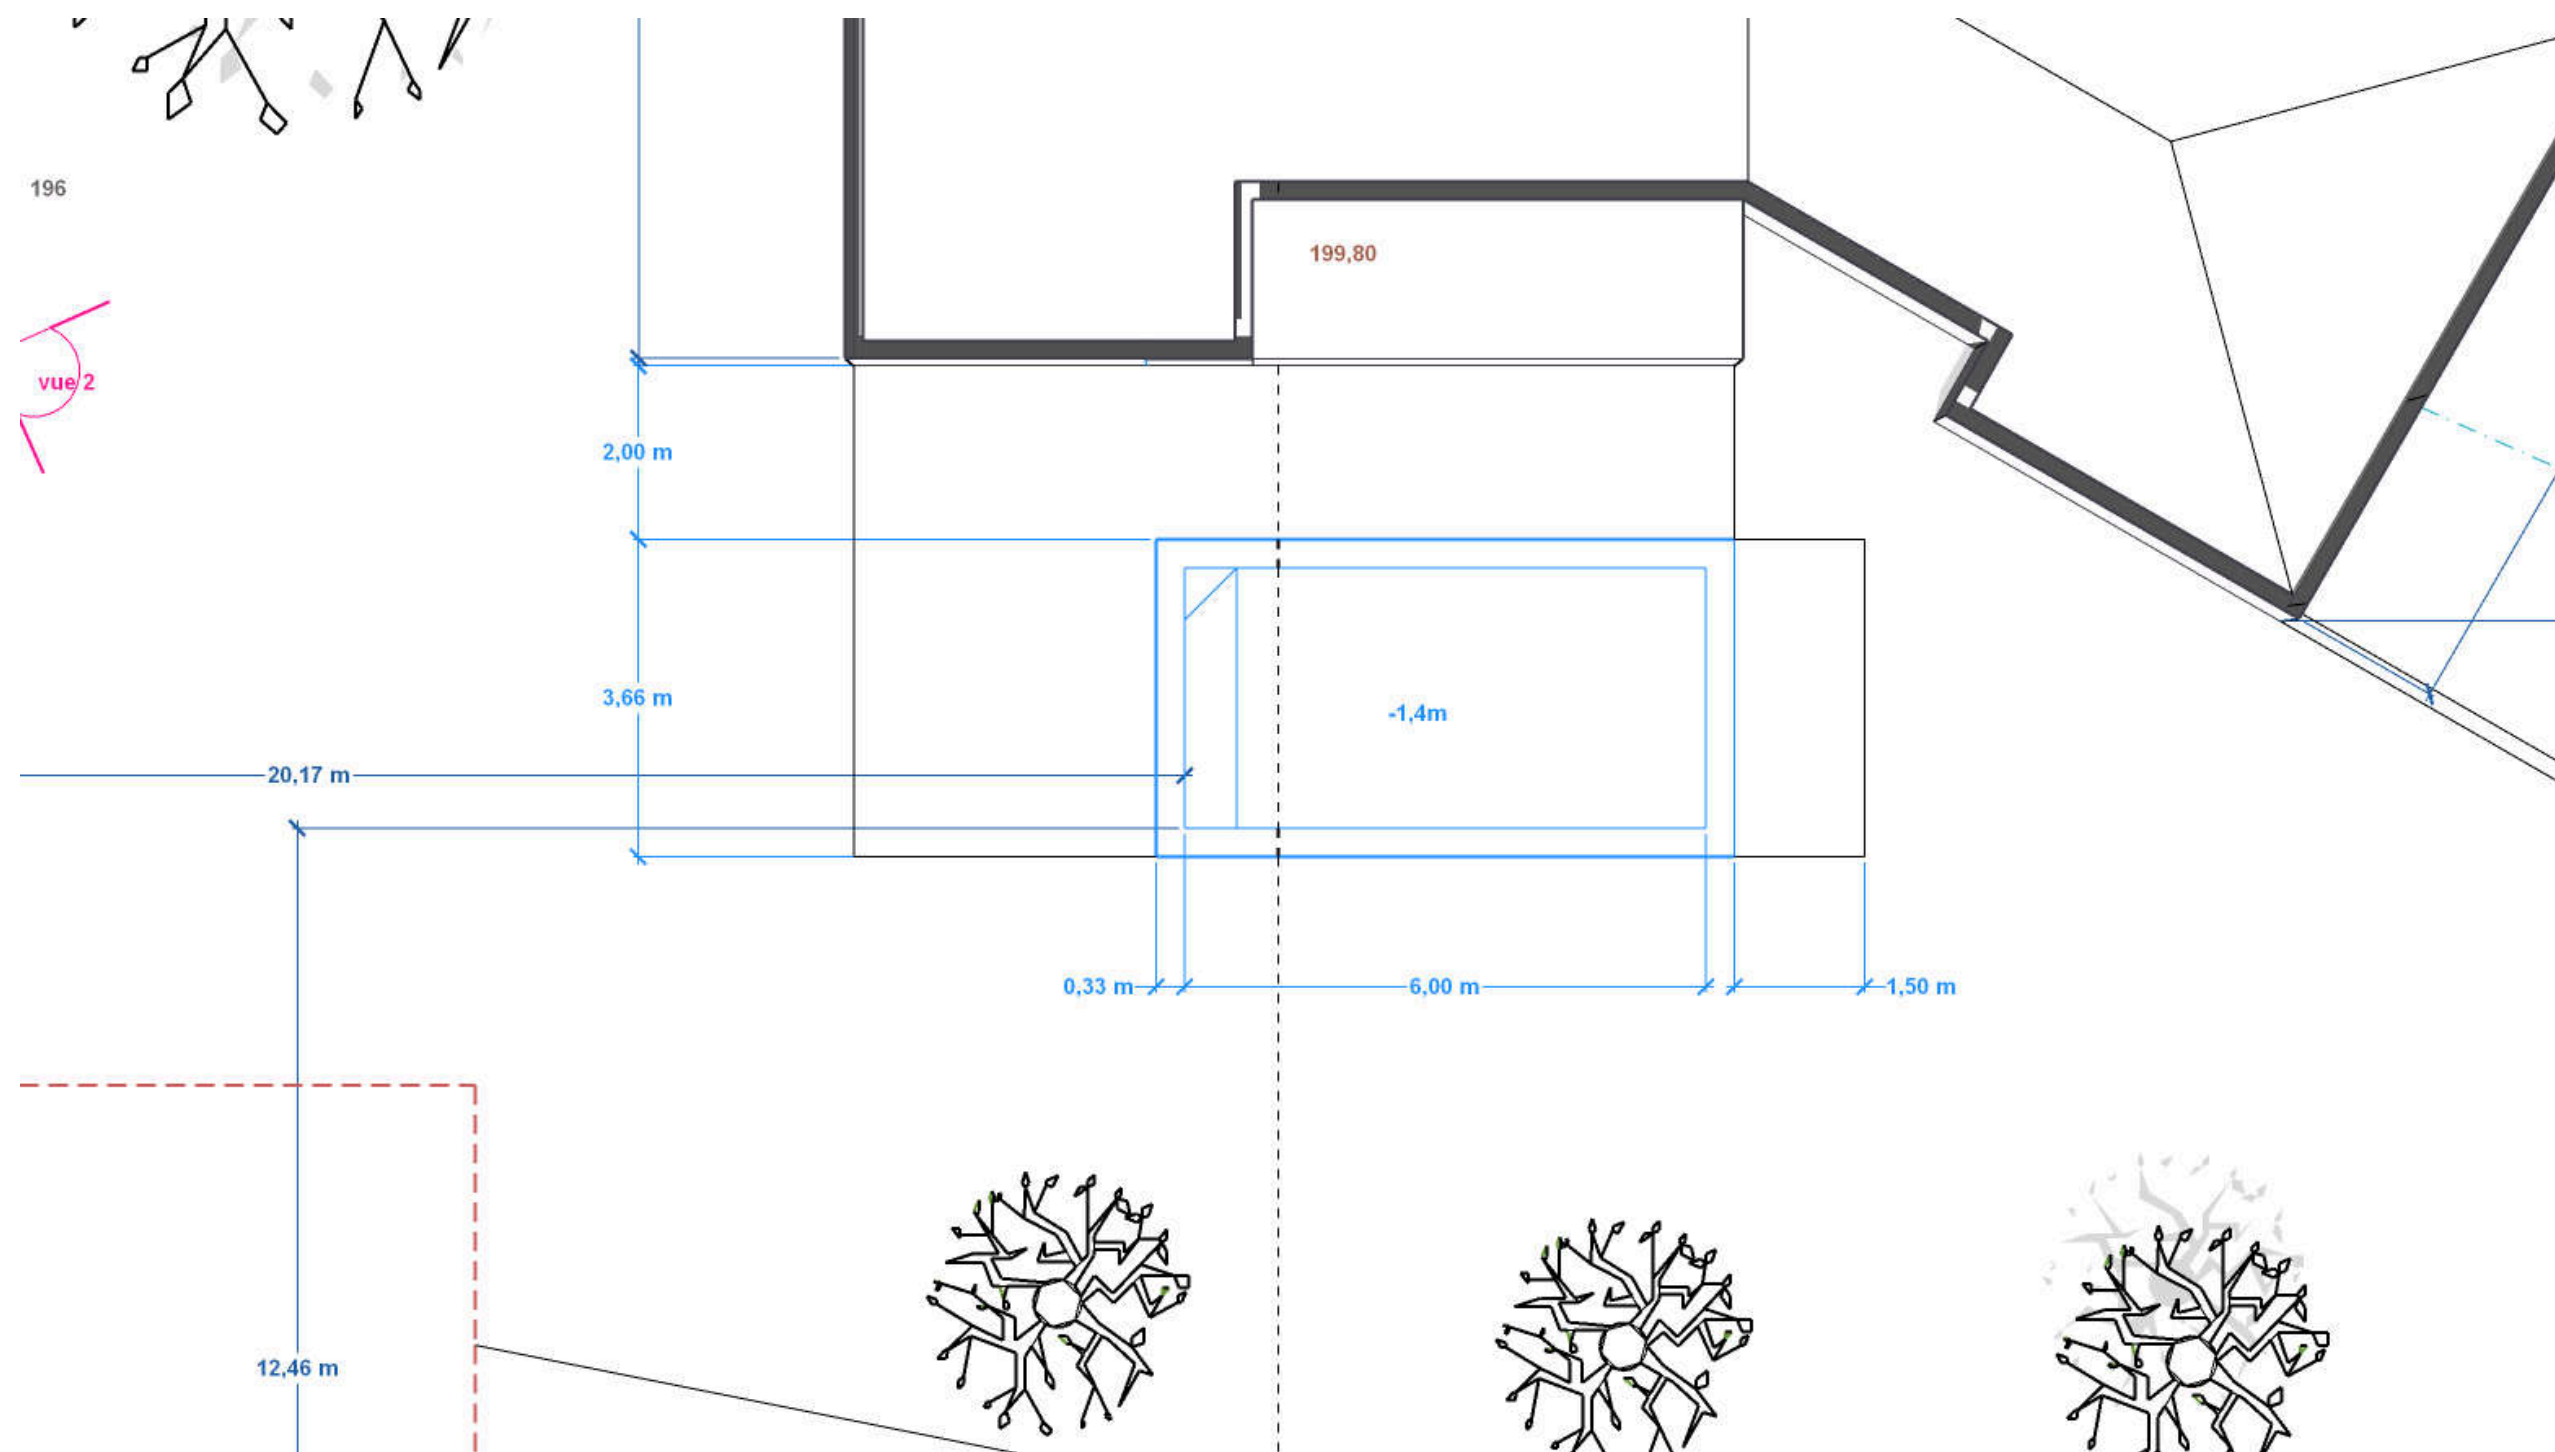

		DP2
MILLOT Frédérique	ZOOM SUR LE PROJET	Ech. :1/125
Ces plans sont des plans d'études. Ils ne peuvent en aucun cas être utilisés pour l'exécution des travaux		Date d'édition : 05/07/2023

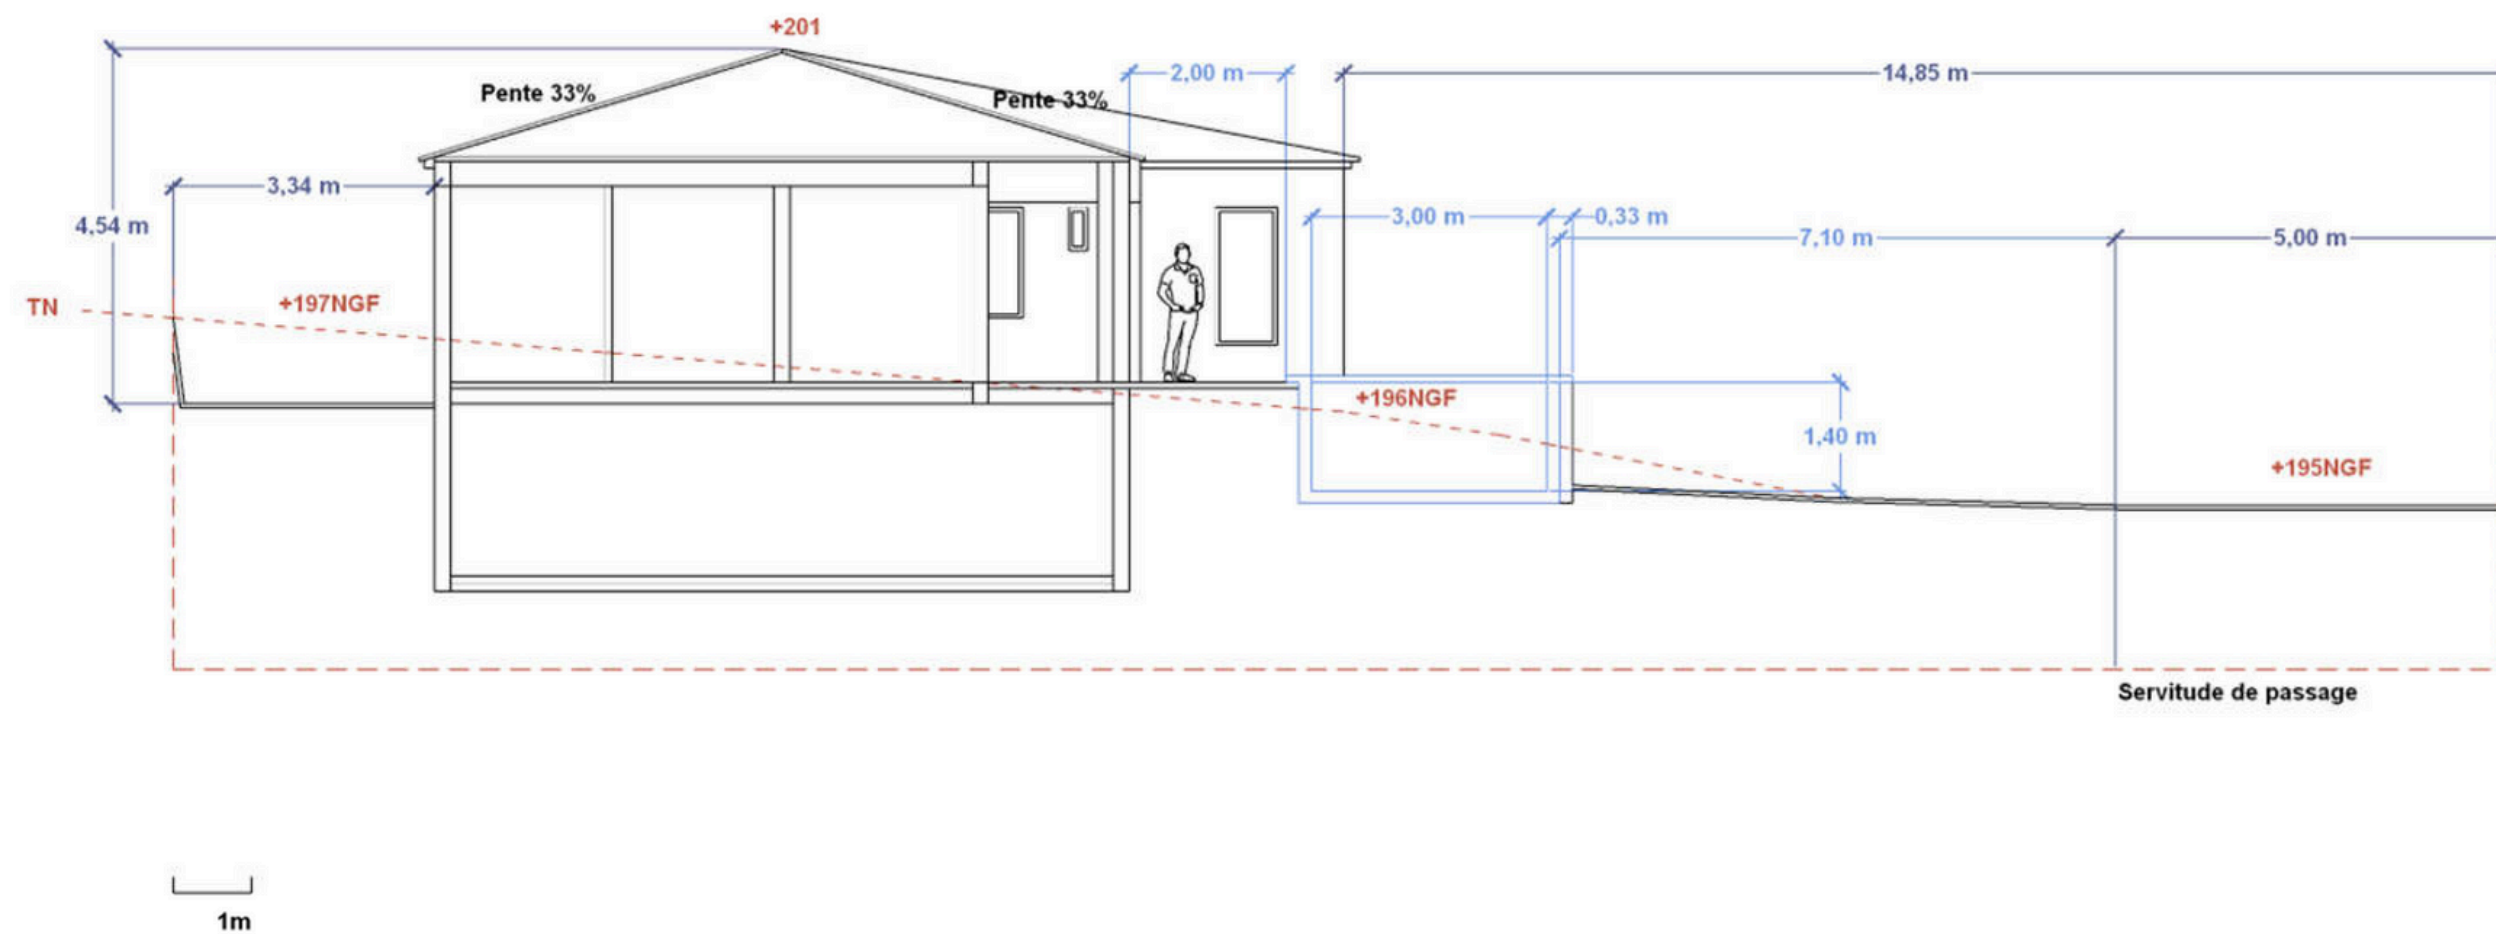

		DP3
MILLOT Frédérique	COUPE AA'	Ech. :1/125
Ces plans sont des plans d'études. Ils ne peuvent en aucun cas être utilisés pour l'exécution des travaux		Date d'édition : 05/07/2023

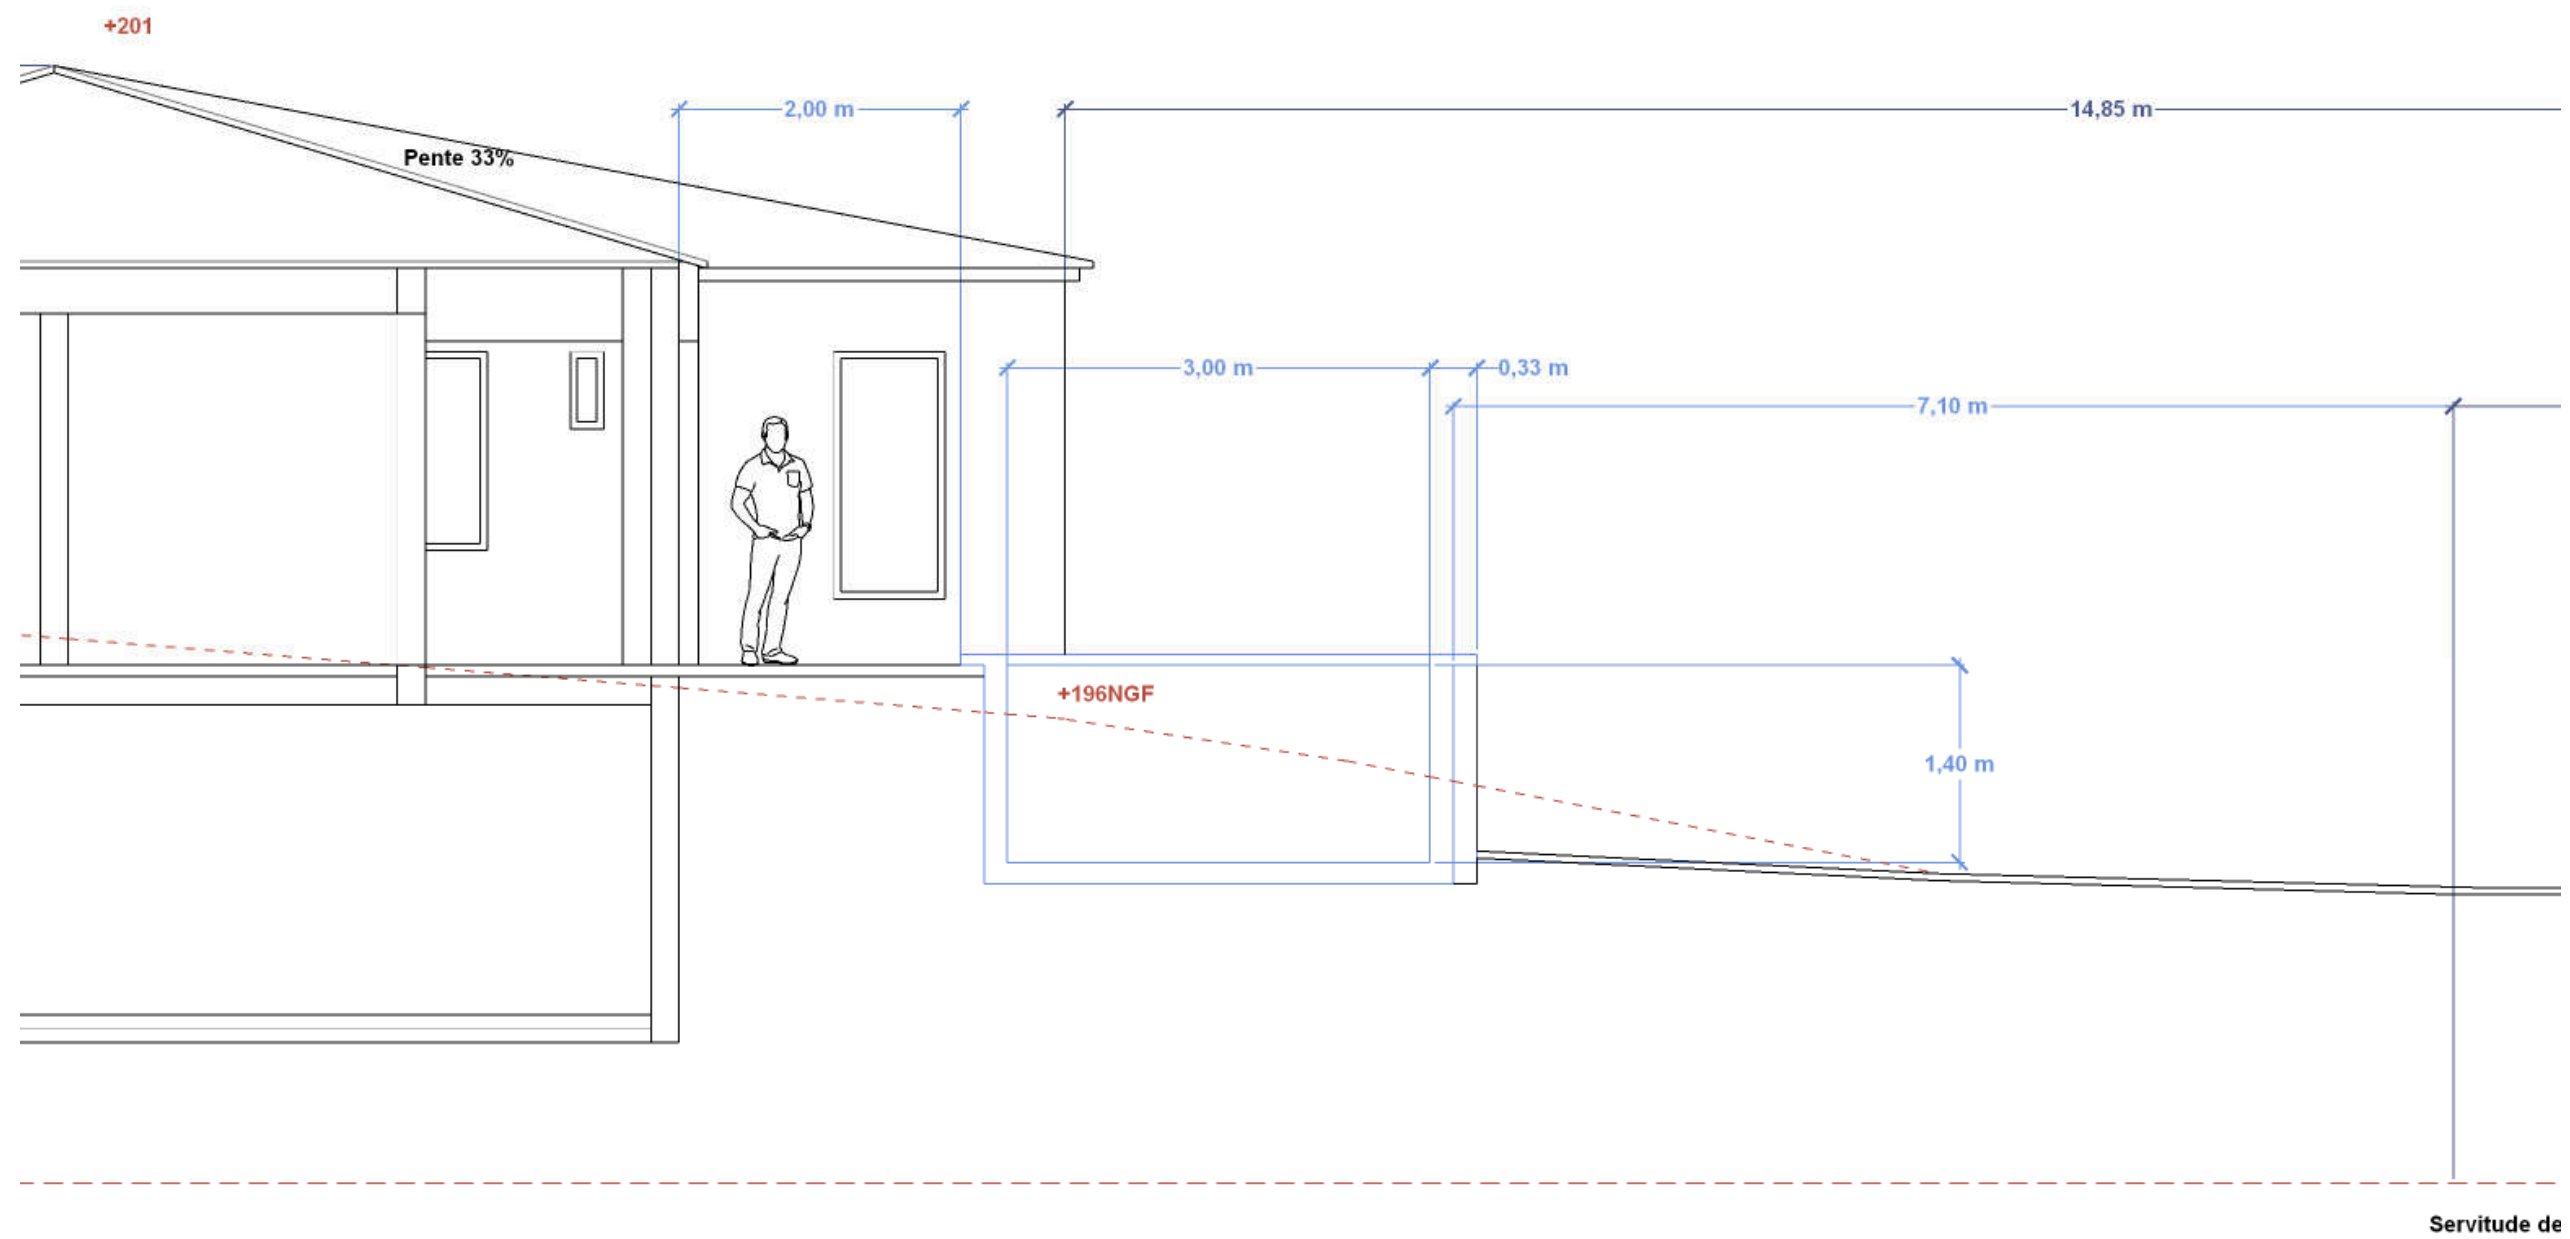

		DP3
MILLOT Frédérique	ZOOM SUR LE PROJET COUPE AA'	Ech. :1/75
Ces plans sont des plans d'études. Ils ne peuvent en aucun cas être utilisés pour l'exécution des travaux		Date d'édition : 05/07/2023




		DP5
MILLOT Frédérique	INSERTION PAYSAGERE vue 1 repérage plan de masse	Ech. :-
Ces plans sont des plans d'études. Ils ne peuvent en aucun cas être utilisés pour l'exécution des travaux		Date d'édition : 05/07/2023



		DP5
MILLOT Frédérique	INSERTION PAYSAGERE vue 2	Ech. : -
Ces plans sont des plans d'études. Ils ne peuvent en aucun cas être utilisés pour l'exécution des travaux		Date d'édition : 05/07/2023




		DP5
MILLOT Frédérique	INSERTION PAYSAGERE vue 3	Ech. : -
Ces plans sont des plans d'études. Ils ne peuvent en aucun cas être utilisés pour l'exécution des travaux		Date d'édition : 05/07/2023

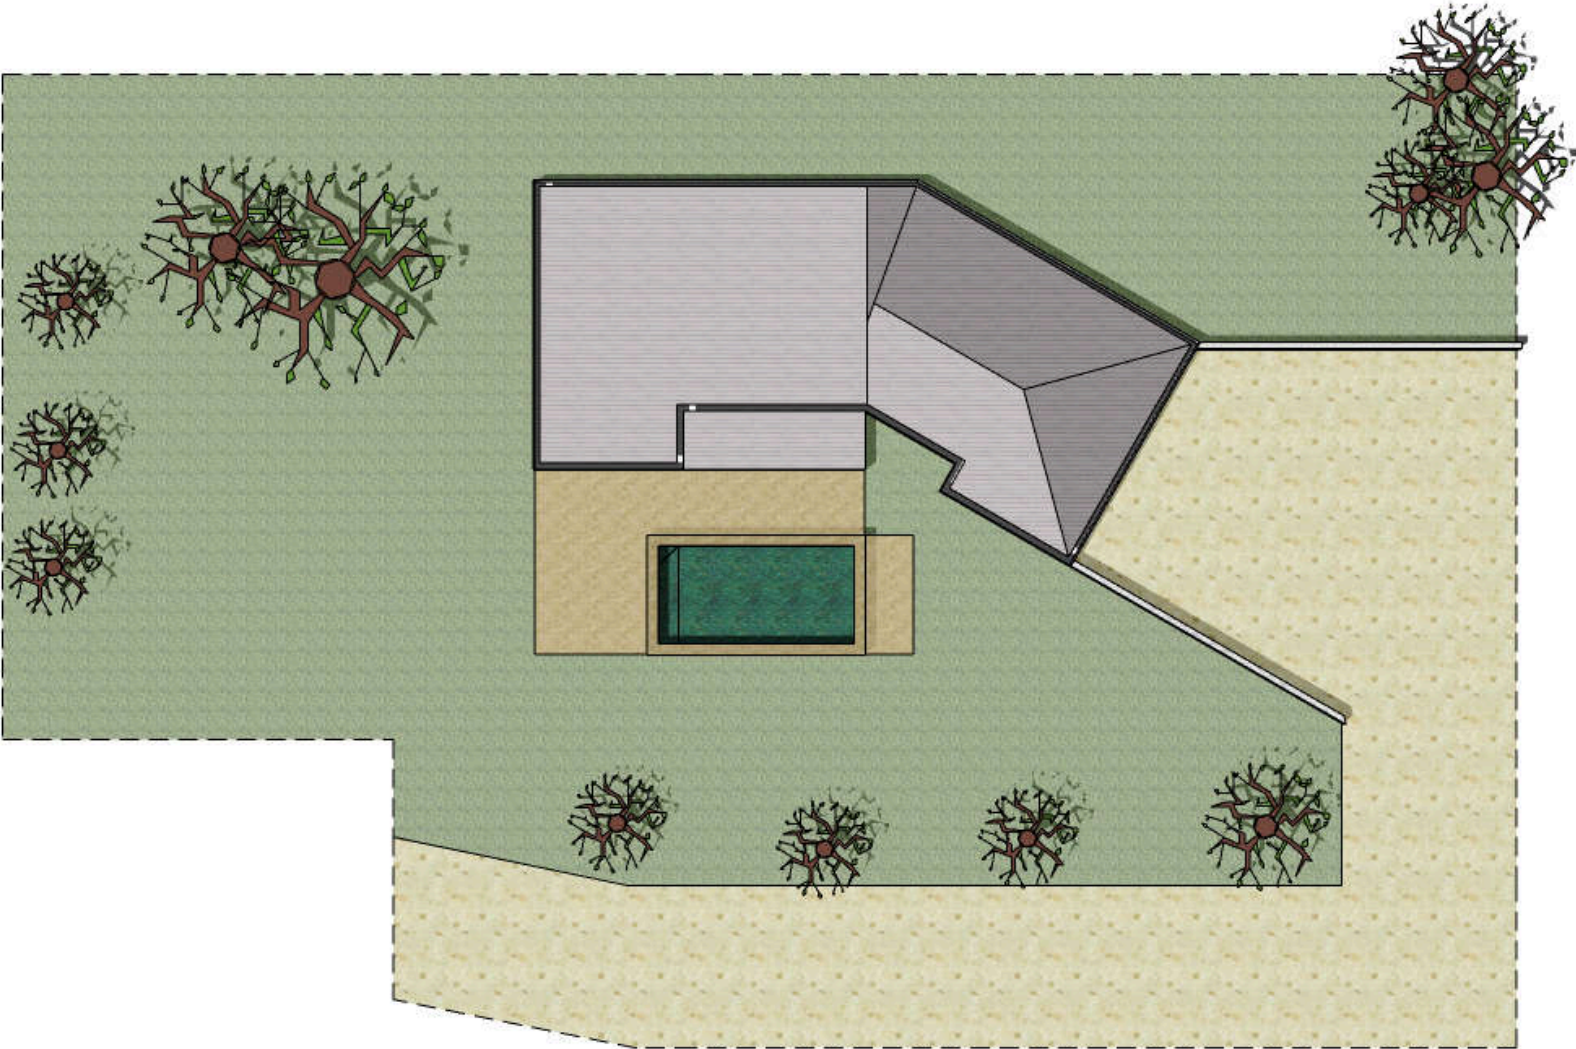

5m

		-
MILLOT Frédérique	PLAN DE MASSE	Ech. :1/300
Ces plans sont des plans d'études. Ils ne peuvent en aucun cas être utilisés pour l'exécution des travaux		Date d'édition : 05/07/2023

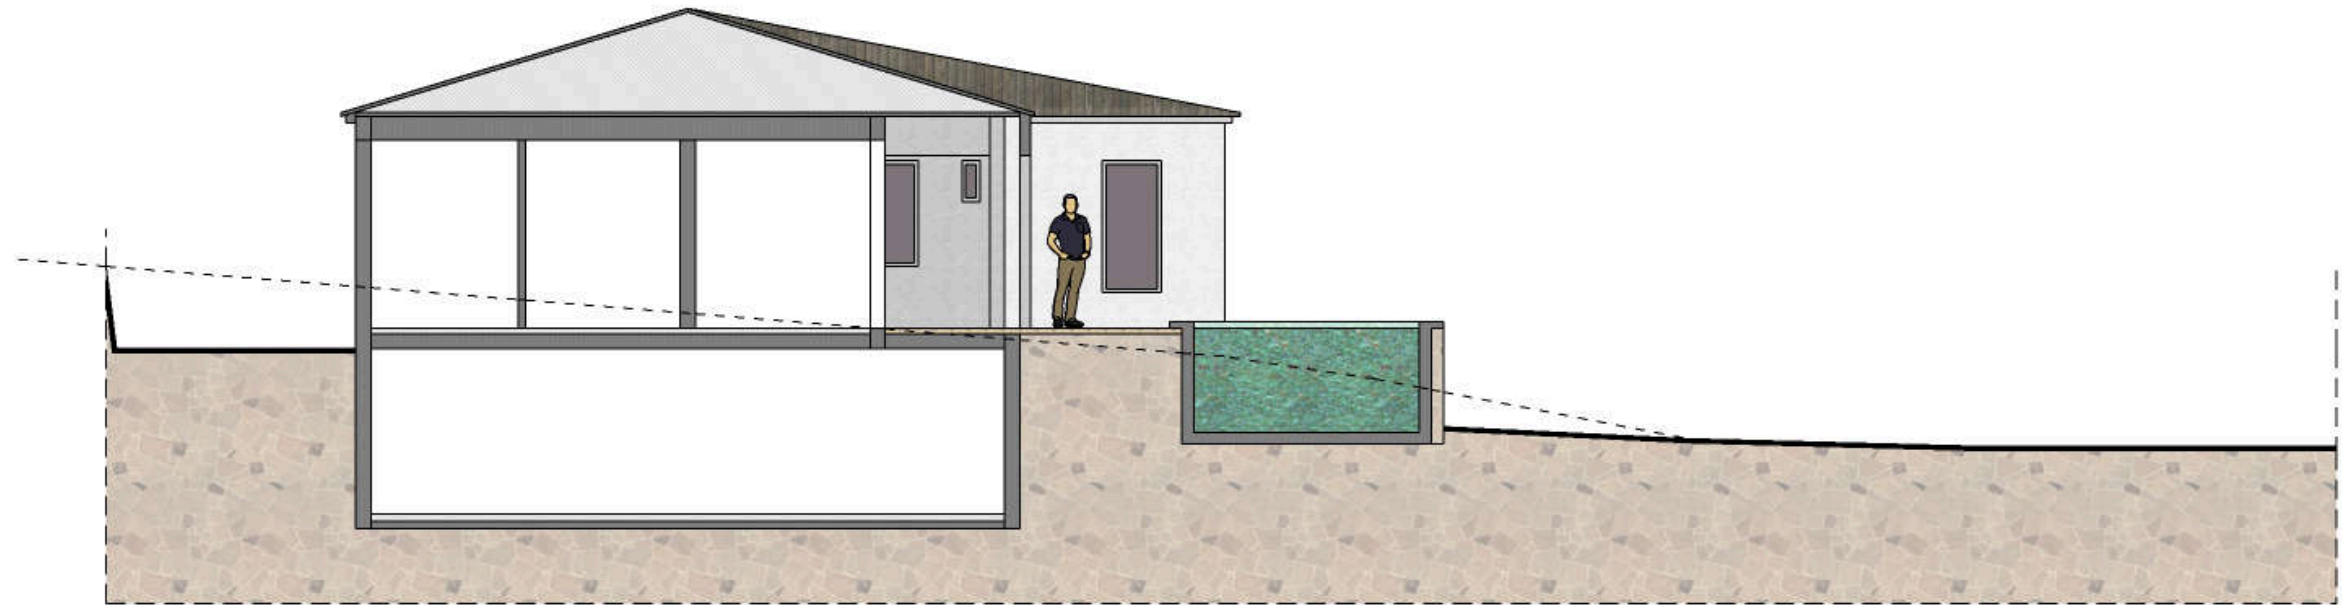

1m

		-
MILLOT Frédérique	COUPE AA'	Ech. :1/125
Ces plans sont des plans d'études. Ils ne peuvent en aucun cas être utilisés pour l'exécution des travaux		Date d'édition : 05/07/2023